




### detajl podstavka za pitnik

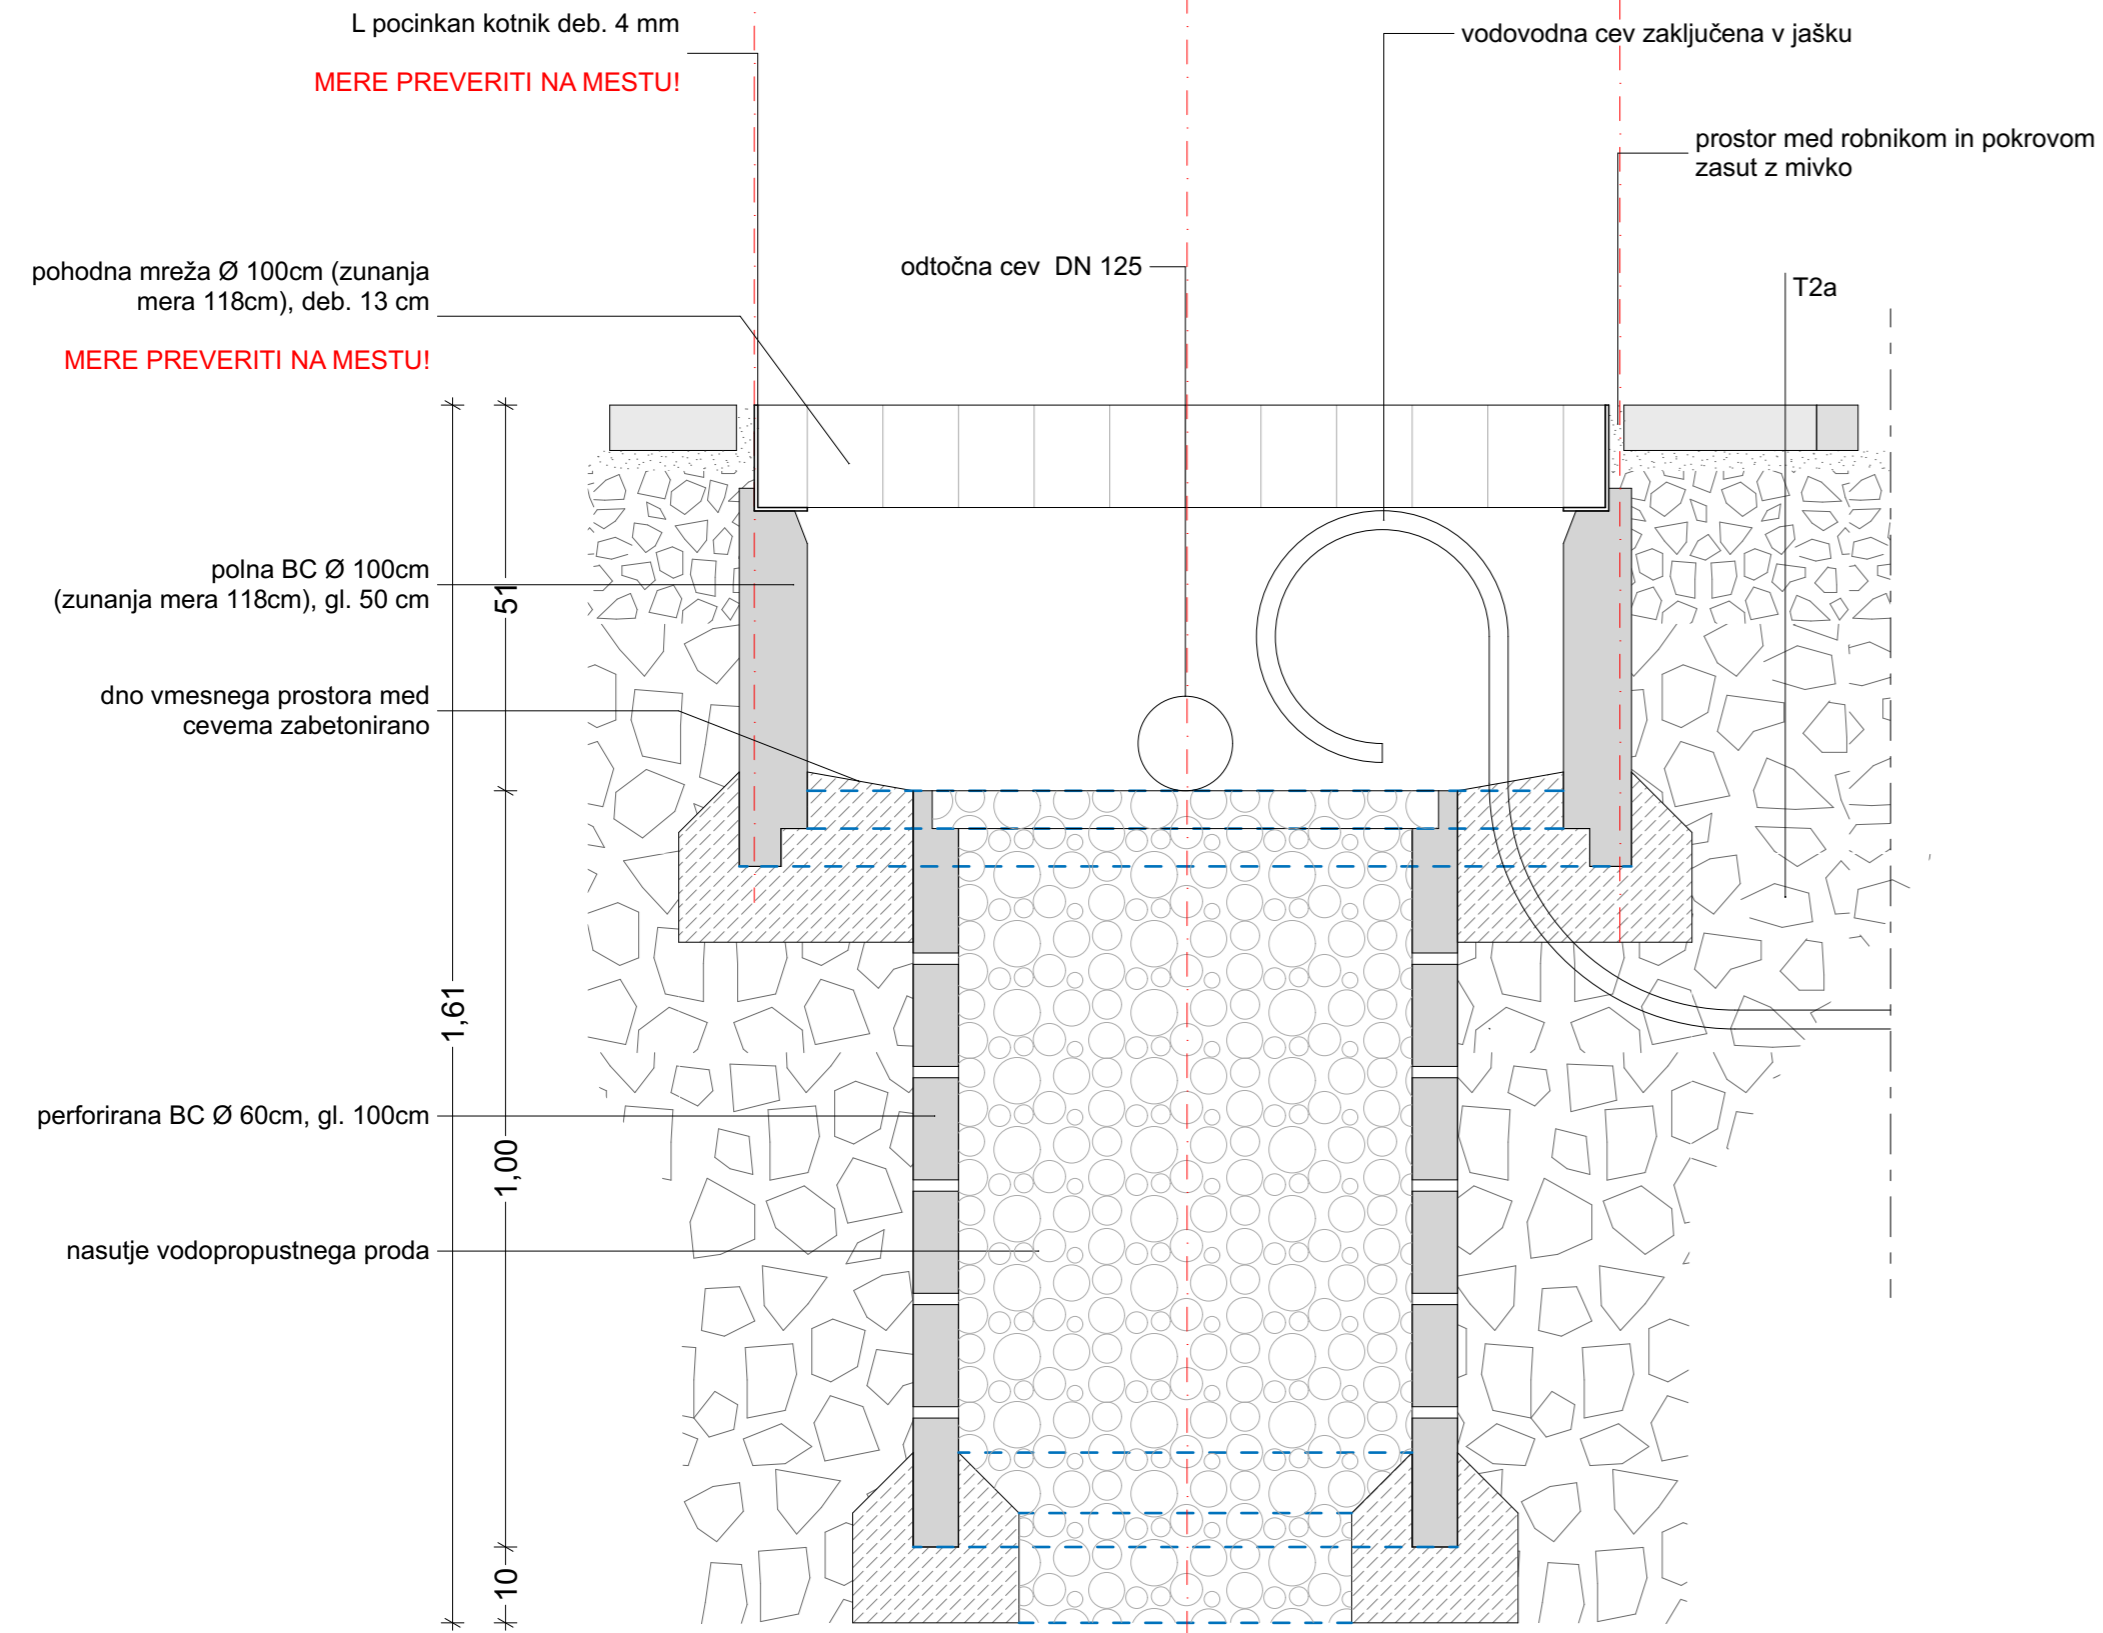

### mreža

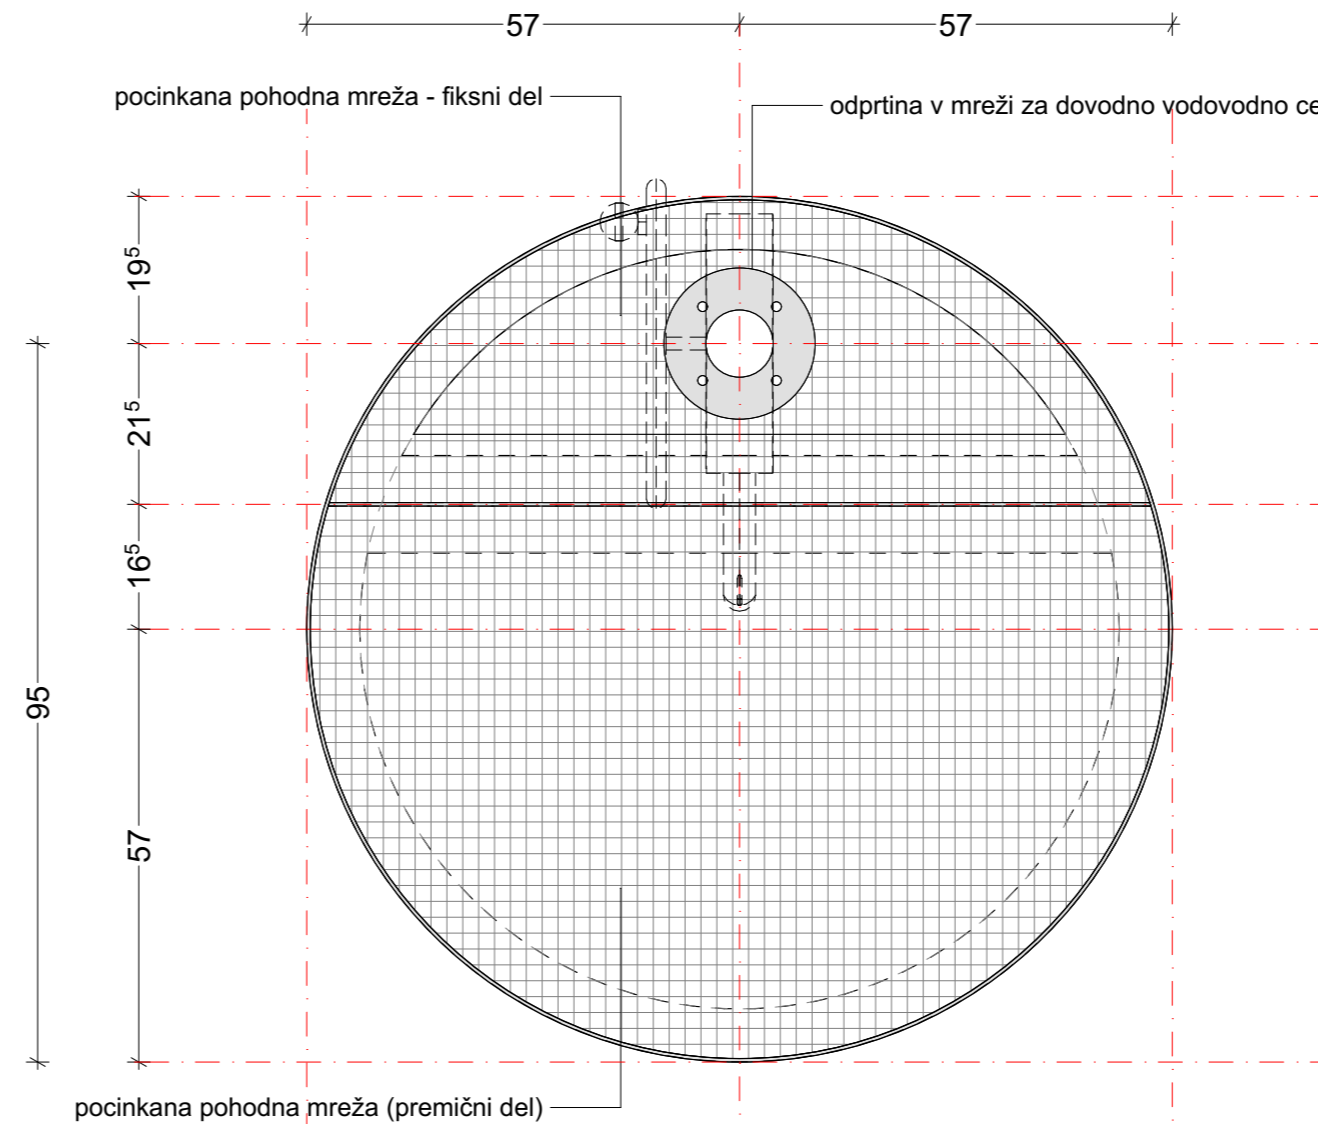


### okvir

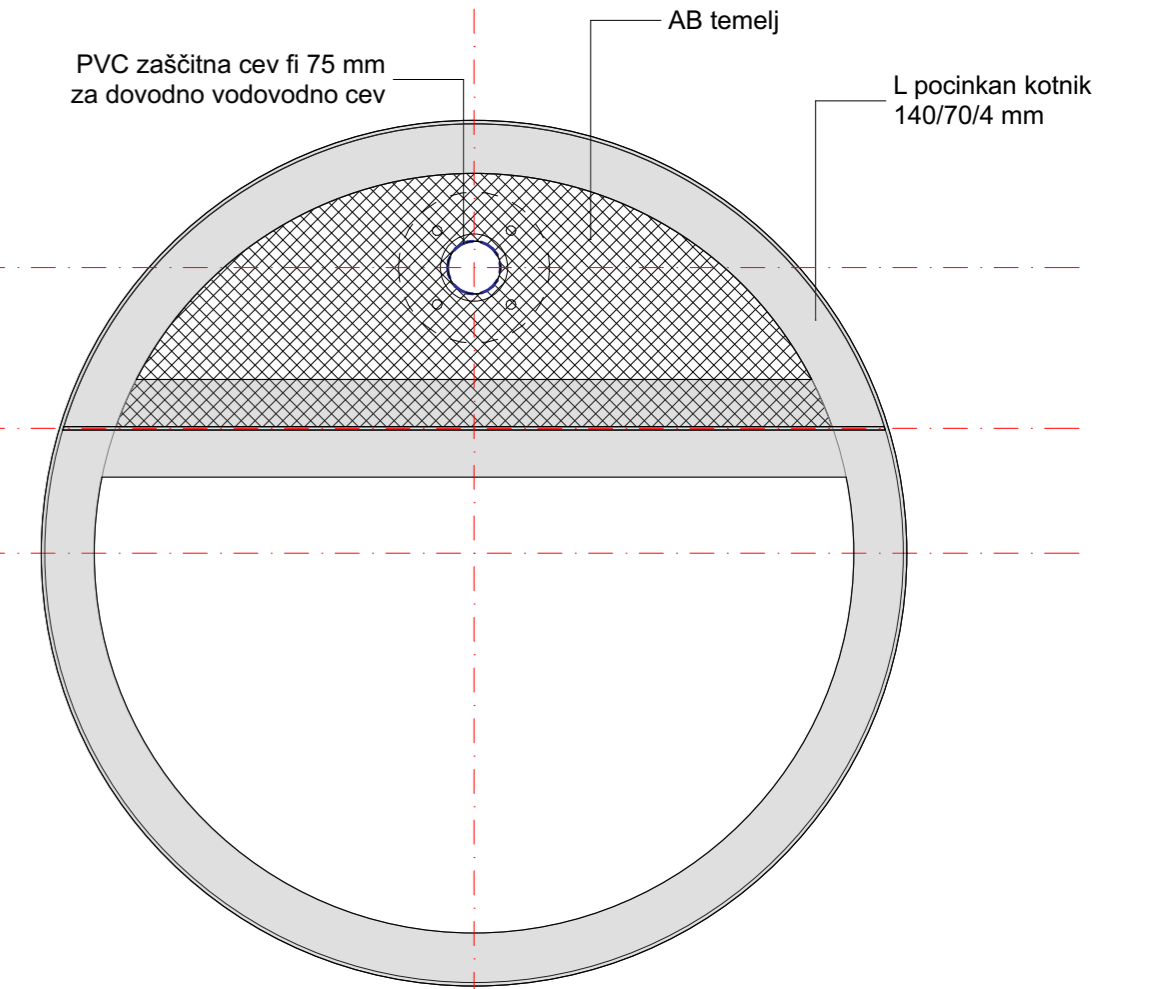

MERE POVZETE PO KATALOGU BETONSKIH IZDELKOV GORENC;  
MERE SE LAHKO PRILAGODIJO DRUGEMU PROIZVAJALCU.

#### OPOZORILO:

**OPOMBA:** VSE MERE PREVERITI NA OBJEKTU! KOTA ± 0,00 =303,50 m.n.v.

 <b>ARHITEKTURNI BIRO ŠTRUKELJ</b>  Arhitekturni biro Štrukelj Aljaževa ulica 15a 1000 Ljubljana, tel. 01/50 53 626 www.abstrukelj.si e-mail: biro@abstrukelj.si	oznaka lista	sprememba	datum
	<b>detajl</b> <b>podstavek za pitnik</b>		številka lista <b>1.7.3</b> merilo <b>1:10</b>
	vsebina	<b>PZR - načrt ureditve zunanjih površin</b>	
	vrsta projektne dokumentacije	<b>Osnovna šola Franceta Bevka</b> <b>Prenova šolskega otroškega igrišča</b>	
objekt	<b>OŠ Franceta Bevka, Ul., Pohorskega bataljona 1, Lj.</b> <b>Mestna občina Ljubljana, Mestni trg 1, Ljubljana</b>		
naročnik	<b>OŠ Franceta Bevka, Ul., Pohorskega bataljona 1, Lj.</b> <b>Mestna občina Ljubljana, Mestni trg 1, Ljubljana</b>		
investitor	<b>OŠ Franceta Bevka, Ul., Pohorskega bataljona 1, Lj.</b> <b>Mestna občina Ljubljana, Mestni trg 1, Ljubljana</b>		
vodja projekta	<b>Andreja Štrukelj Sinčič, udia</b> <b>ZAPS 1429</b>	številka projekta <b>47119</b>	
identifikacijska št.	številka načrta <b>471_1</b>		
pooblaščen arhitektka	<b>Andreja Štrukelj Sinčič, udia</b> <b>ZAPS 1429</b>	datum <b>maj 2019</b>	
identifikacijska št.	<b>Meta Petrič, udika</b>		
sodelavec	<b>Meta Petrič, udika</b>		