




sadilna jama na območju s peskom

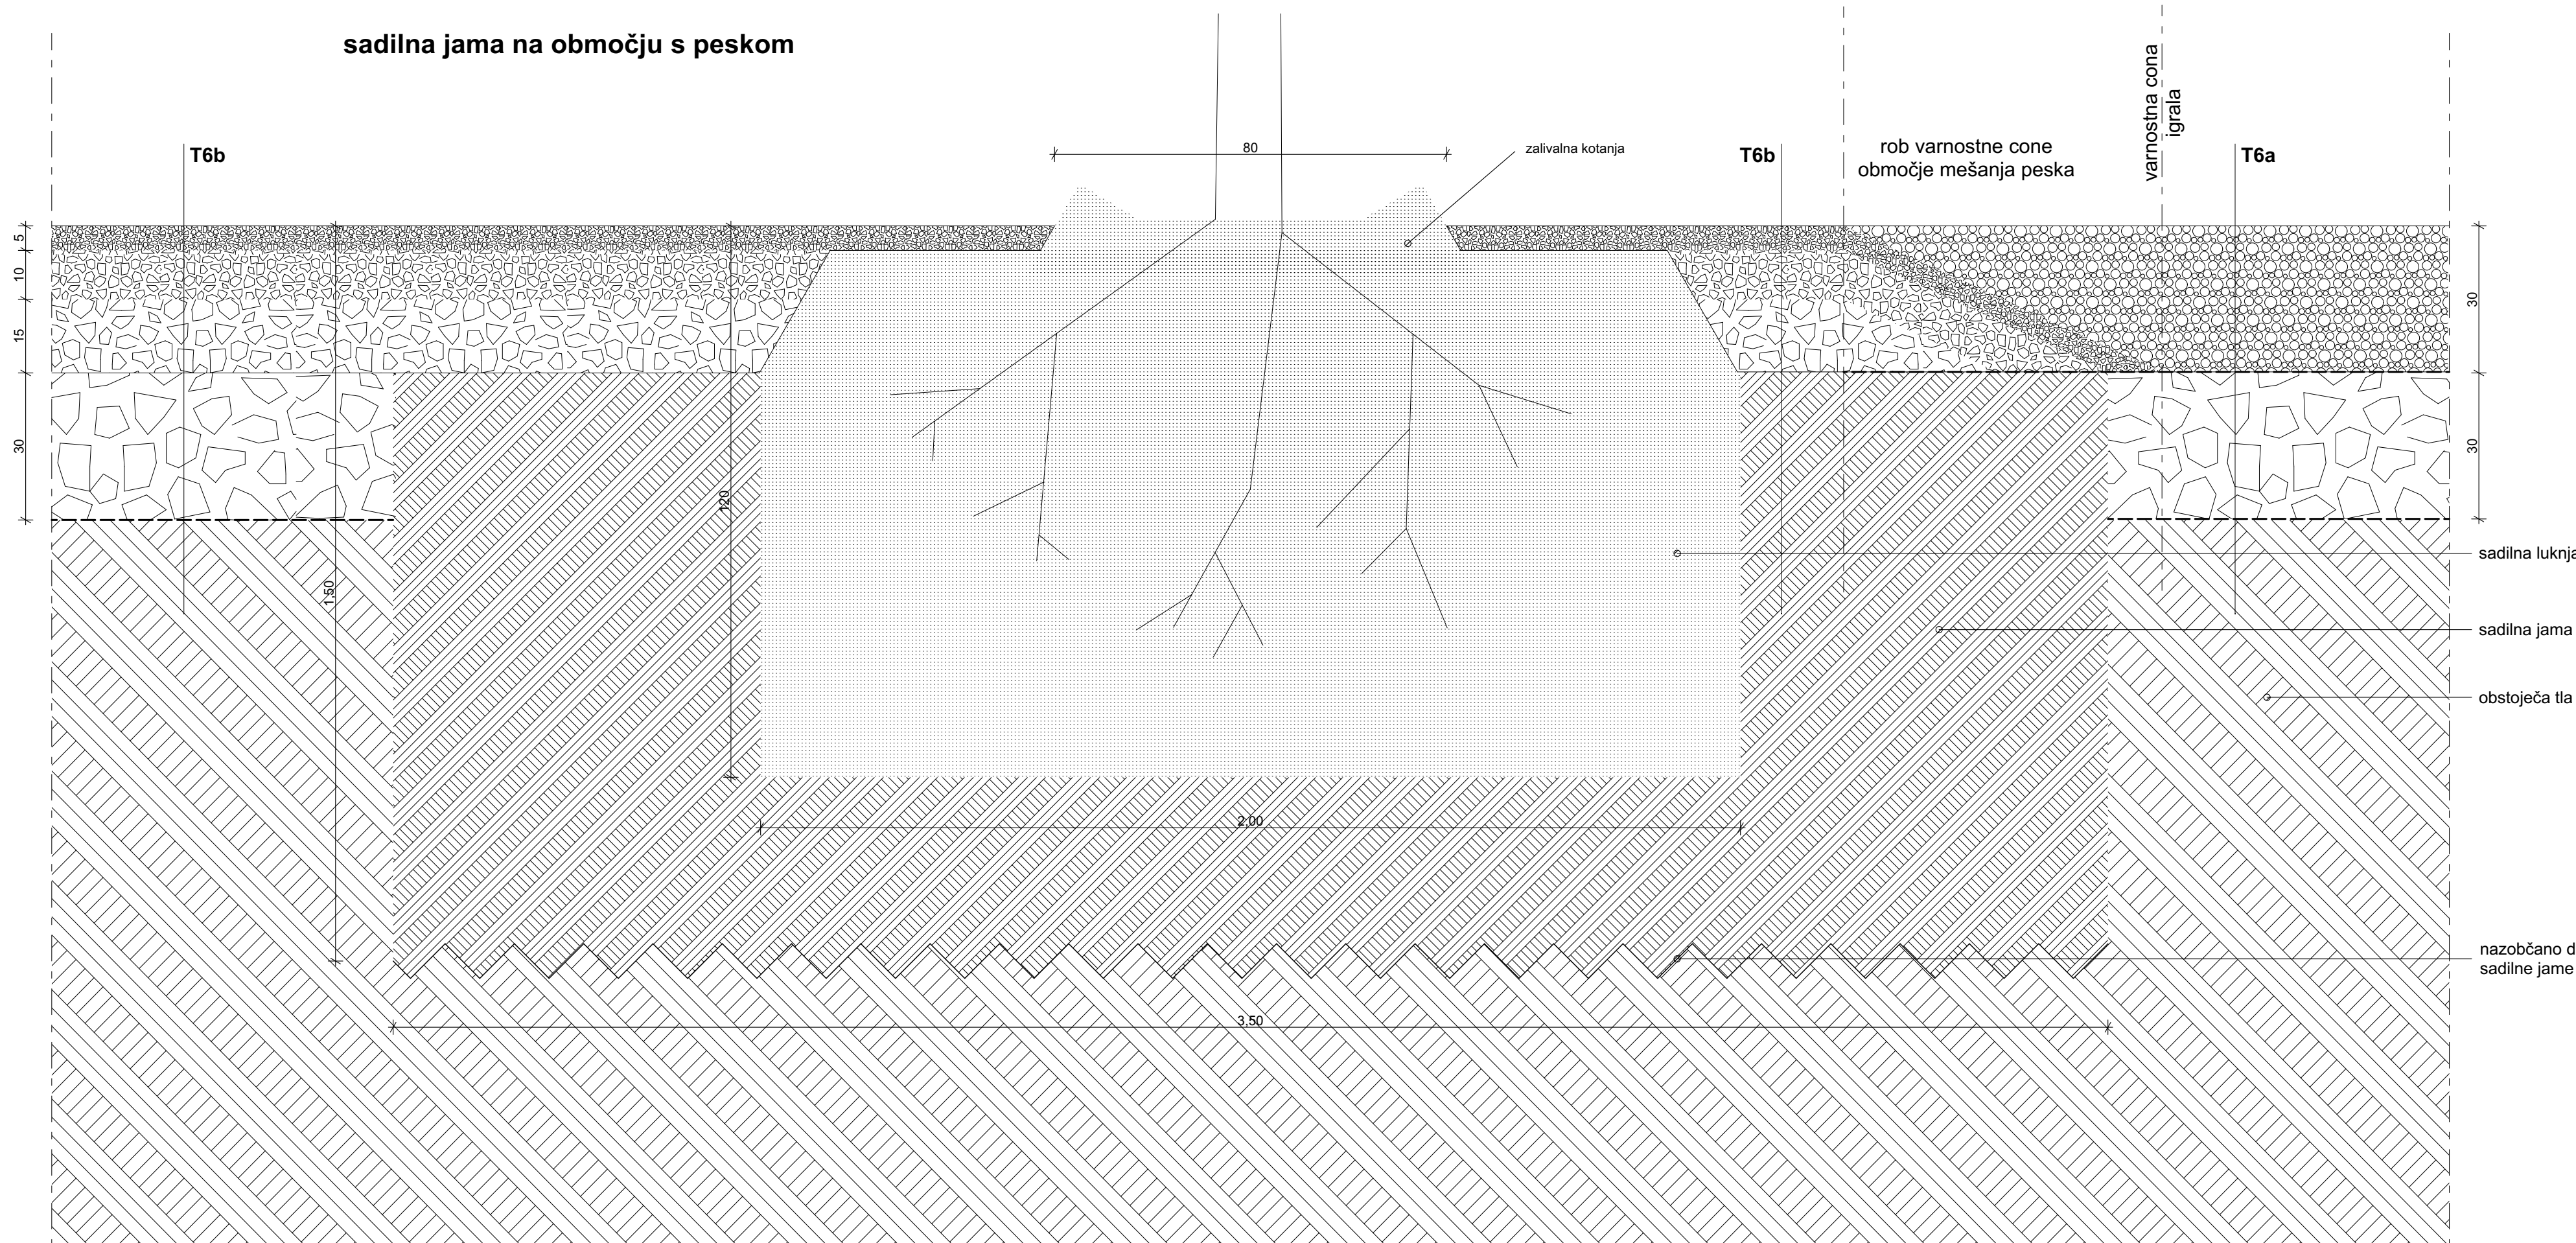

postavitev klopi ob peskovnik

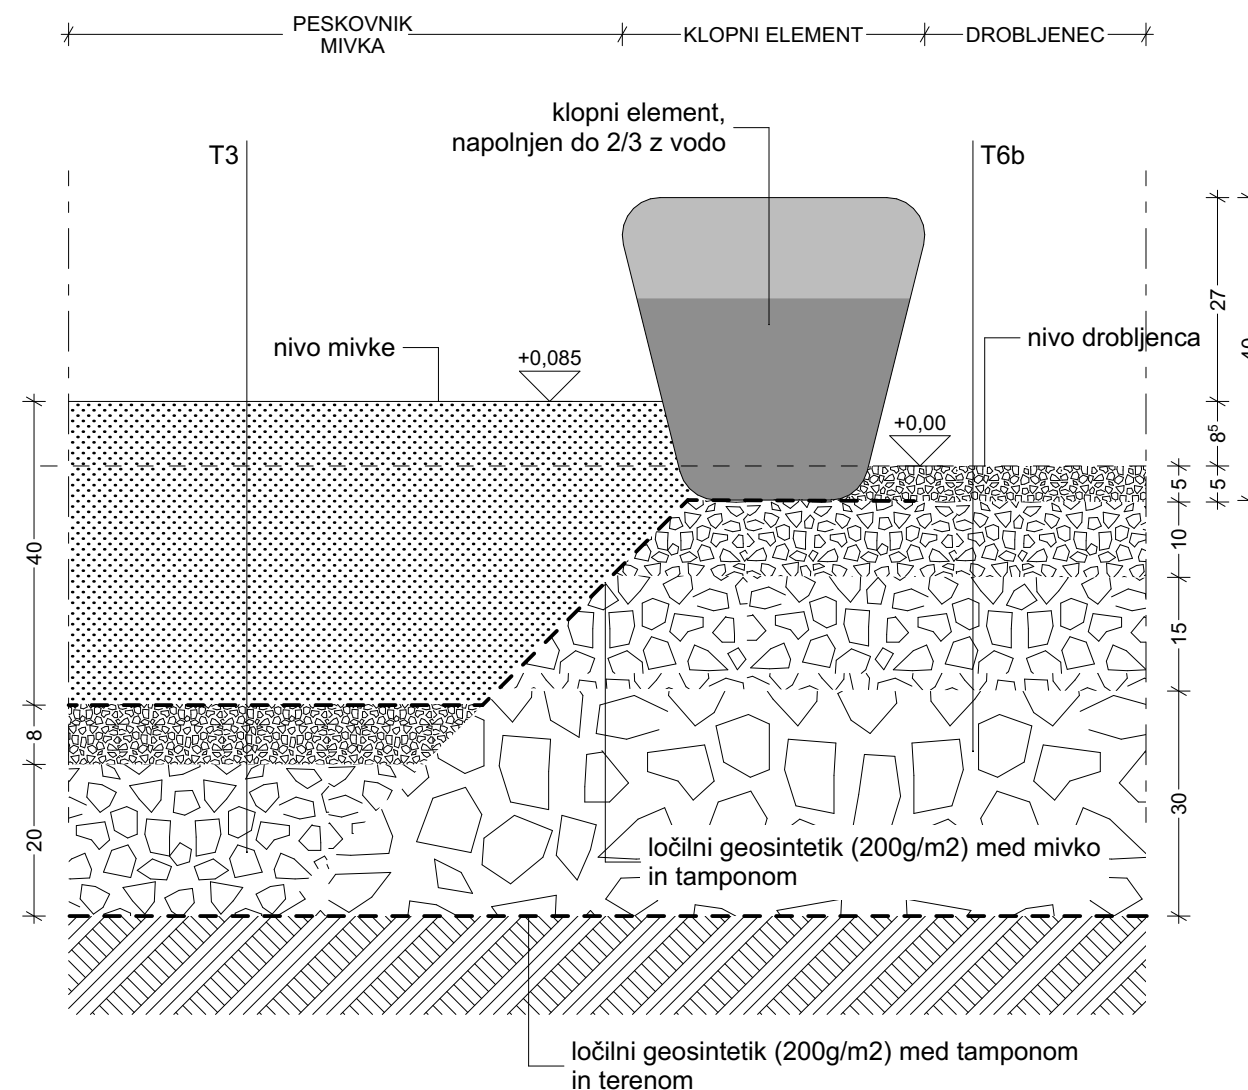

OPOZORILO:
OPOMBA: VSE MERE PREVERITI NA OBJEKTU! KOTA ± 0,00 = 303,50 m.n.v.

 <p>Arhitekturni biro Štrukelj Aljaževa ulica 15a 1000 Ljubljana, tel. 01/50 53 626 www.abstrukelj.si e-mail: biro@abstrukelj.si</p>	oznaka lista	sprememba	datum
	vsebina		številka lista
	vrsta projektnih dokumentacije		merilo
	objekt		datum
	naročnik investitor		številka načrta
	vodja projekta identifikacijska št.		datum
pooblaščen arhitektka identifikacijska št.		datum	
sodelavec		datum	

detalj
sadilna jama in peskovnik 1:10

PZR - načrt ureditve zunanjih površin
Osnovna šola Franceta Bevka
Prenova šolskega otroškega igrišča
OŠ Franceta Bevka, Ul., Pohorskega bataljona 1, Lj.
Mestna občina Ljubljana, Mestni trg 1, Ljubljana

Andreja Štrukelj Sinčič, udia
ZAPS 1429
47119
471_1
meta Petrič, udika
maj 2019